


The 1964 map, which was created "based on measurements", created this triangle with no justification other than blocking our access.

After we applied to the Court
for adequate access
on 29/01/2015,
further Community land,
which we need for access,
became the private property
our neighbors on 13/07/2015.
Our neighbours were given
Community land on which they
had built without permission,
as well as additional land
where they had
no buildings or fences.
Our neighbours also received
permission for construction of a
new fence which shrinks
our available access to
only 1.60 m wide following
a turn too tight for towing.
Everyone else enjoys
4 m width plus room for towing
in this agricultural area.

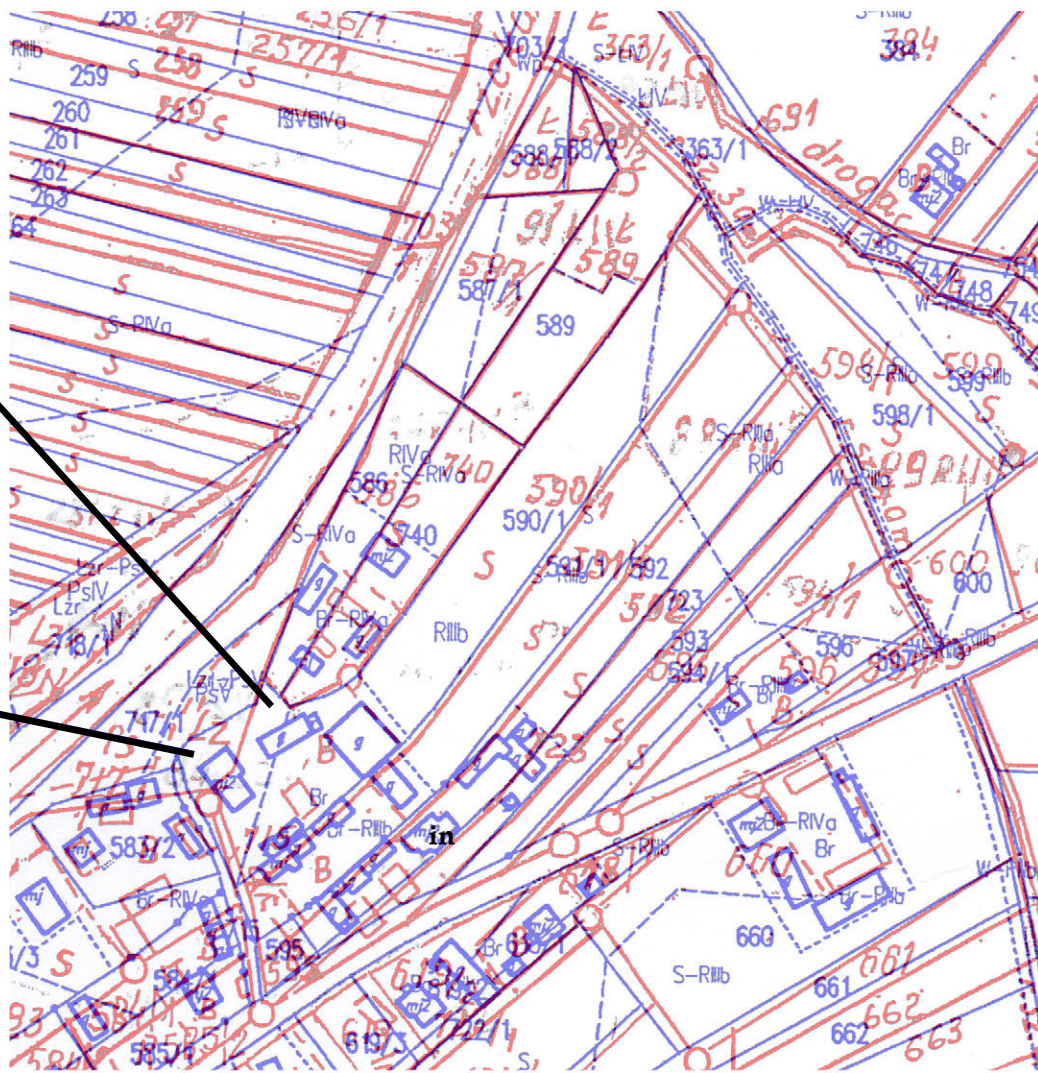

Red map is official map to 13.07.2015: borders had changed little since 1964


Organ prowadzący podmiotowy zespół gminny i kwateronowy		STAROSTA OPOLSKI ul. Łódzka 4 24-300 Opole Łódzkie	
Nazwa materiału z zębów		MAPA EWIDENCYJNA	
Identyfikator ewidencyjny materiału z zębów		P.0612.1988.359	
Data wykonania kopii		06 MAR. 2013	
Imię, nazwisko i podpis osoby reprezentującej organ		Z up. STAROSTY Starosta Krasnor Kierownik Powiatowy Ośrodek Dokumentacji Językowej i Kartograficznej	

Kopia archiwalnej mapy ewidencyjnej

GMINA WILKÓW
OBRĘB: 18-WILKÓW
SKALA 1:5000
ARKUSZ 1

Blue map is current (06.03.2019) official map

KOPIA MAPY EWIDENCJI GRUNTÓW I BUDYNKÓW
GMINA WILKÓW
OBRĘB 18-WILKÓW
SKALA 1:5000

<p>Proszę wypełnić i zgłosić do: Archiwuszy Naczelny Instytut Historii Państwowego Zespołu Gendzińskiego i Kartograficznego</p>	
Organ prowadzący nawiązowy zespół gendziński i kartograficzny	<p>STAROSTA POLSKI of. Lubelska 4 24-300 Opole Lubelskie</p>
Nazwa materiału zespołu	<p>MAPA EWIDENCJI GRUNTÓW I BUDYNKÓW</p>
Identyfikator ewidencyjny miejscowości zespołu	<p>P.0612.2045.759</p>
Data wykonania kopii	<p>06.03.2019</p>
Imię, nazwisko i podpis osoby reprezentującej organ	<p>Zup. STAROSTY  Starosta Powiatu Kierownik Referatu Powiatowy Ośrodek Dokumentacji Gendziwiny i Kartograficznej</p>

**Maps are to the same scale
lined up exactly on our property
(586, 740, 587/1, 589, 588/1, 588/2)**